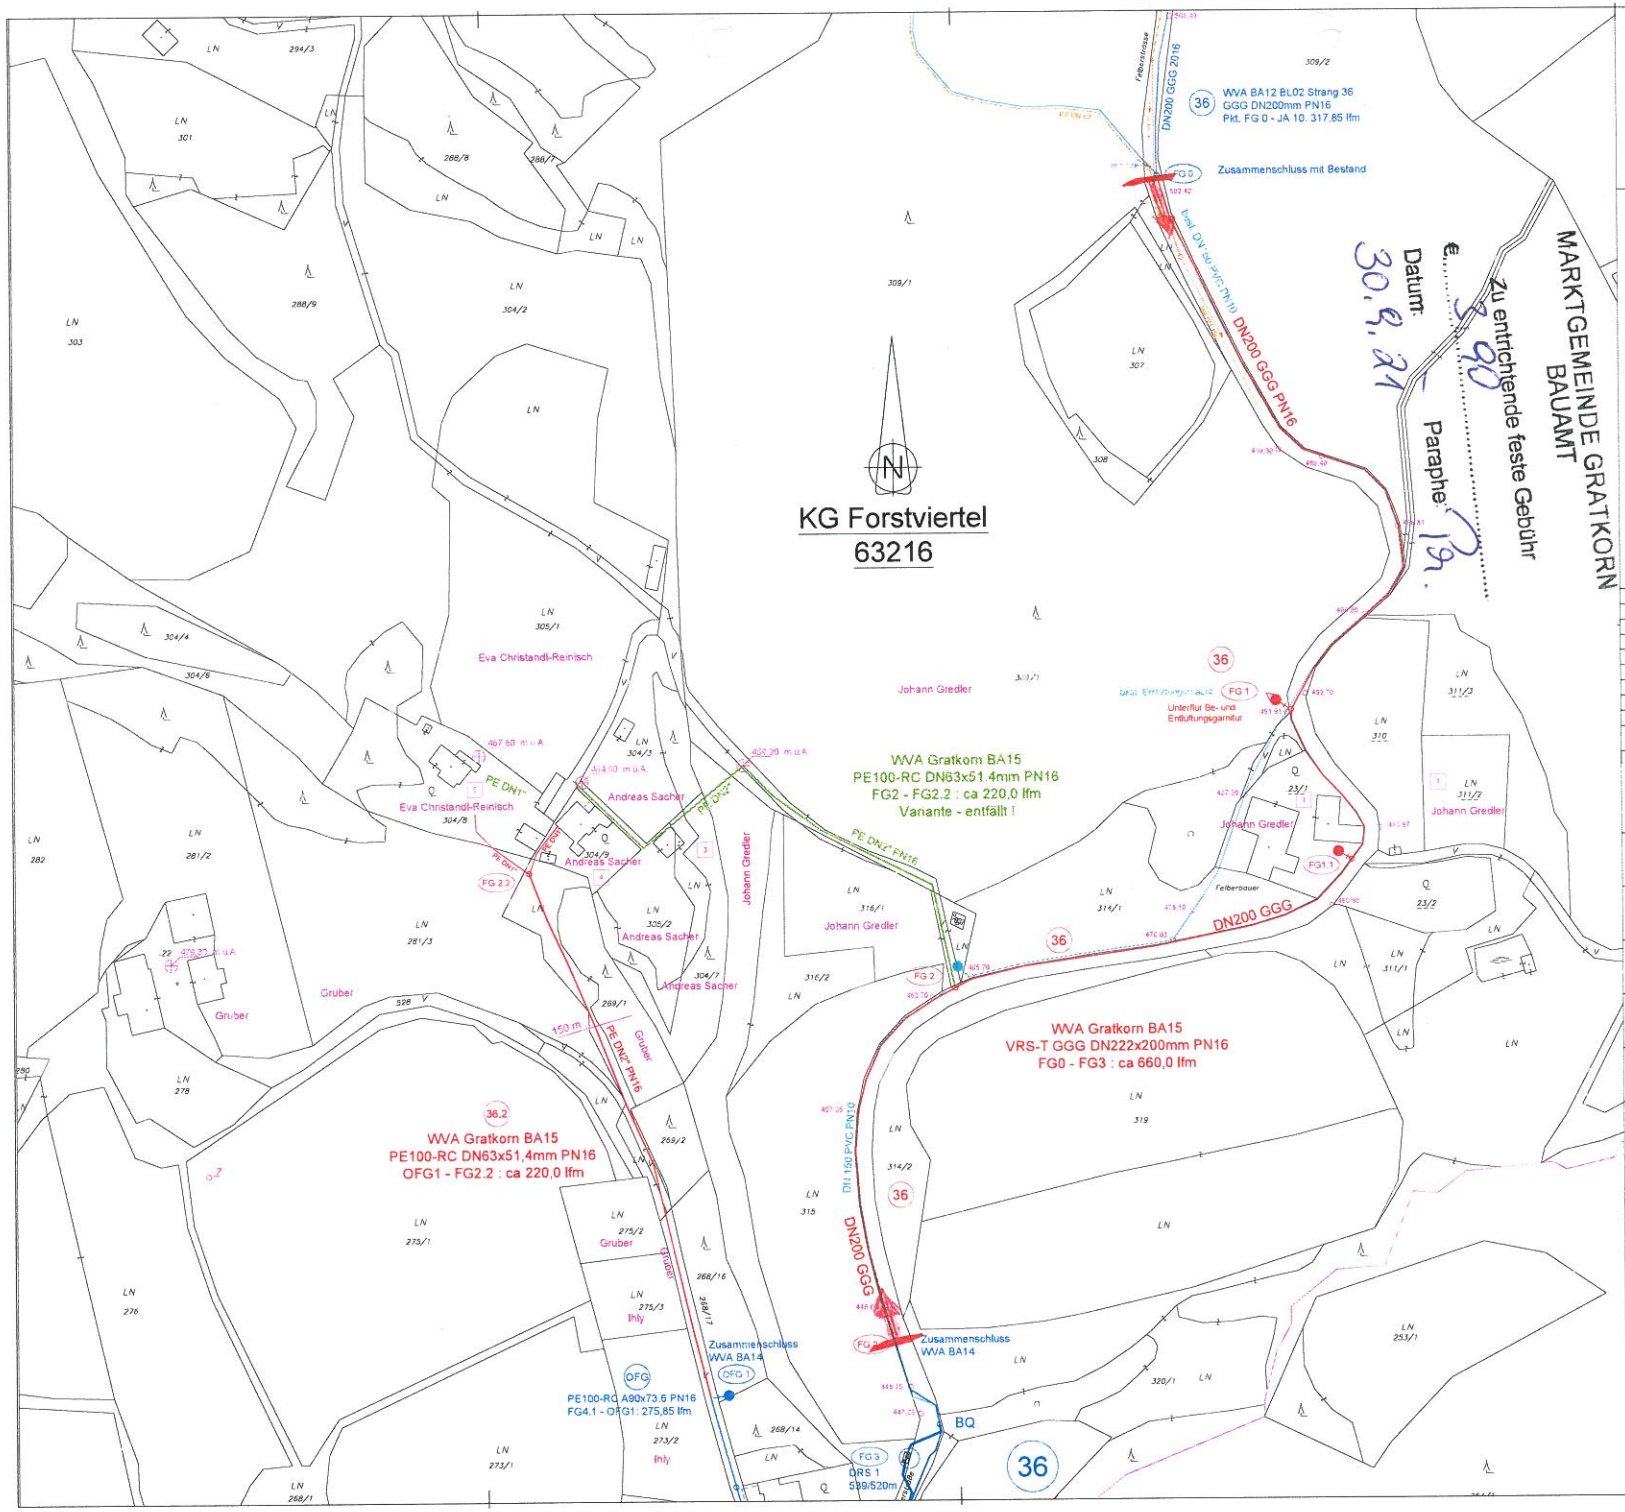

Gewerke / Leistung :

Diese Zeichnung bzw. Ausarbeitung ist geistiges Eigentum des Planverfassers und damit gesetzlich geschützt. Jede Benutzung, Veröffentlichung, Vervielfältigung, Abänderung oder Weitergabe an Dritte in Verbindung mit einer anderen Arbeit oder einem anderen Projekt, bedarf der ausdrücklichen schriftlichen Zustimmung des Planverfassers.
Diese Zeichnung bzw. Ausarbeitung bleibt bis zur vollständigen Bezahlung Eigentum des Planverfassers.
Durch die Übernahme dieses Planes akzeptiert die ausführende Firma die darauf dargestellten Anordnungen, Konstruktionen bzw. Ausführungsarten.
Der Auftragnehmer verpflichtet sich, vor Arbeitsbeginn alle Massen, Bedingungen sowie Leistungen anderer Firmen im Zusammenhang mit seiner Arbeit, auf der Baustelle zu überprüfen, damit eine ordnungsgemäße Ausführung der eigenen Leistung sicher gewährleistet ist.

Bezüglich der Vollständigkeit und genauen Lage der eingetragenen Einbauten (lt. Angabe Leitungsträger) wird keine Gewähr übernommen. Vor Baubeginn sind einvernehmlich mit dem verantwortlichen Eigentümer die Einbauten in der Natur abzustecken und zu berücksichtigen.

LEGENDE

Wasserleitung BA 15		Oberflurhydrant	
BA 02 - 14		Entlüftungshydrant	
WL - Bestand		Entleerung	
WL - Planung	55	Strangbezeichnung	
Hausanschluß-neu	HB4	Punktnummer	
HA-Protokoll Nr.	DN150 GGG 2000	Dimension-Material-Baujahr	
HA-bestehend		3-Absperrschieber	
KG-Grenze		1-Absperrschieber	
AZ 900 GSTW		HA-Schieber	
SW-Kanal	PE DN1" LR.... US	HA-Leitung Umschluss	
Erdgasleitung	DRS 1	Druckred.schacht	
PTA - Leitung	BA11	Bauabschnitt	
Stromleitung	462.70	Höhenpunkte	

ÄNDERUNGEN / ERGÄNZUNGEN

INDEX	DATUM	BESCHREIBUNG
a	Juli 21	Einreichprojekt - BA15 Förderung
b	Juli 21	Detailprojekt
c		
d		
e		

GEZEICHNET:	HUSS PETER LORENZ, 2009 - 2021	GEPRÜFT:	DI HIESLEITNER, 2021
CAD DWG DATEI:	C:\Huss-cad\GRATKORN\Lageplane\Gesamtlageplan-Gratkorn.dwg		

BAUHERR:	MARKTGEMEINDE GRATKORN
BAUVORHABEN:	WASSERVERSORGUNGSANLAGE BA15
PROJEKT:	Strangauswechslung - Felberstraße

Bauherr:	Marktgemeinde Gratkorn Dr. Karl Renner-Strasse 47 8101 Gratkorn +43 3124 222 01, Fax - 529 mg.gratkorn@mggratkorn.at	
Gemeinde:	Marktgemeinde Gratkorn Dr. Karl Renner-Strasse 47 8101 Gratkorn +43 3124 222 01, Fax - 529 mg.gratkorn@mggratkorn.at	
Behörde:	Stmk.LRG A14 - Wasserwirtschaft Wartingergasse 43 8010 Graz +43 316 877 - 2022, Fax - 2662 abteilung14@stmk.gv.at	
Planer:	Planungsbüro BM Hiesleitner KG Rudolf-Hans-Bartschstraße 20 8042 Graz +43 316 72 13 60, Fax -15 planungsbuero@hiesleitner.at	
Bauausführung:		

DETAILPROJEKT

LAGEPLAN 1 - Strangauswechslung Felberstraße
M 1 : 1000

Beilage:	3.2.2.2	Projekt:	03 - 2021
Größe:	A1 (0,50m²)	Datum:	Juli 2021